

Superficie Útil Interior

Recibidor	4,15 m ²
Salón-Cocina	32,80 m ²
Distribuidor	2,65 m ²
Baño 1	4,25 m ²
Baño 2	3,50 m ²
Dormitorio 1	16,35 m ²
Dormitorio 2	10,10 m ²
Dormitorio 3	10,35 m ²

Total S. Cerrada 84,15 m²

Superficie Útil Terrazas

Terraza Cubierta 11,70 m²



Superficie Solárium

Solárium 85,00 m²

Total S. Abierta 96,70 m²

SUP TOTAL 180,85 m²

SUP VENTA VPA 90,00 m²

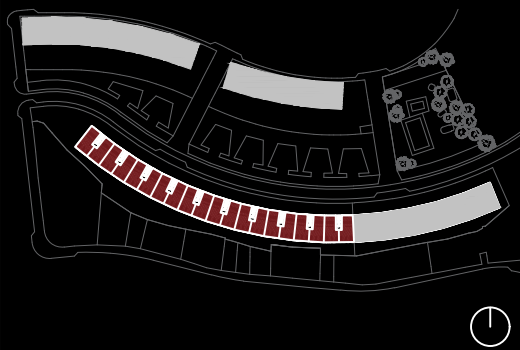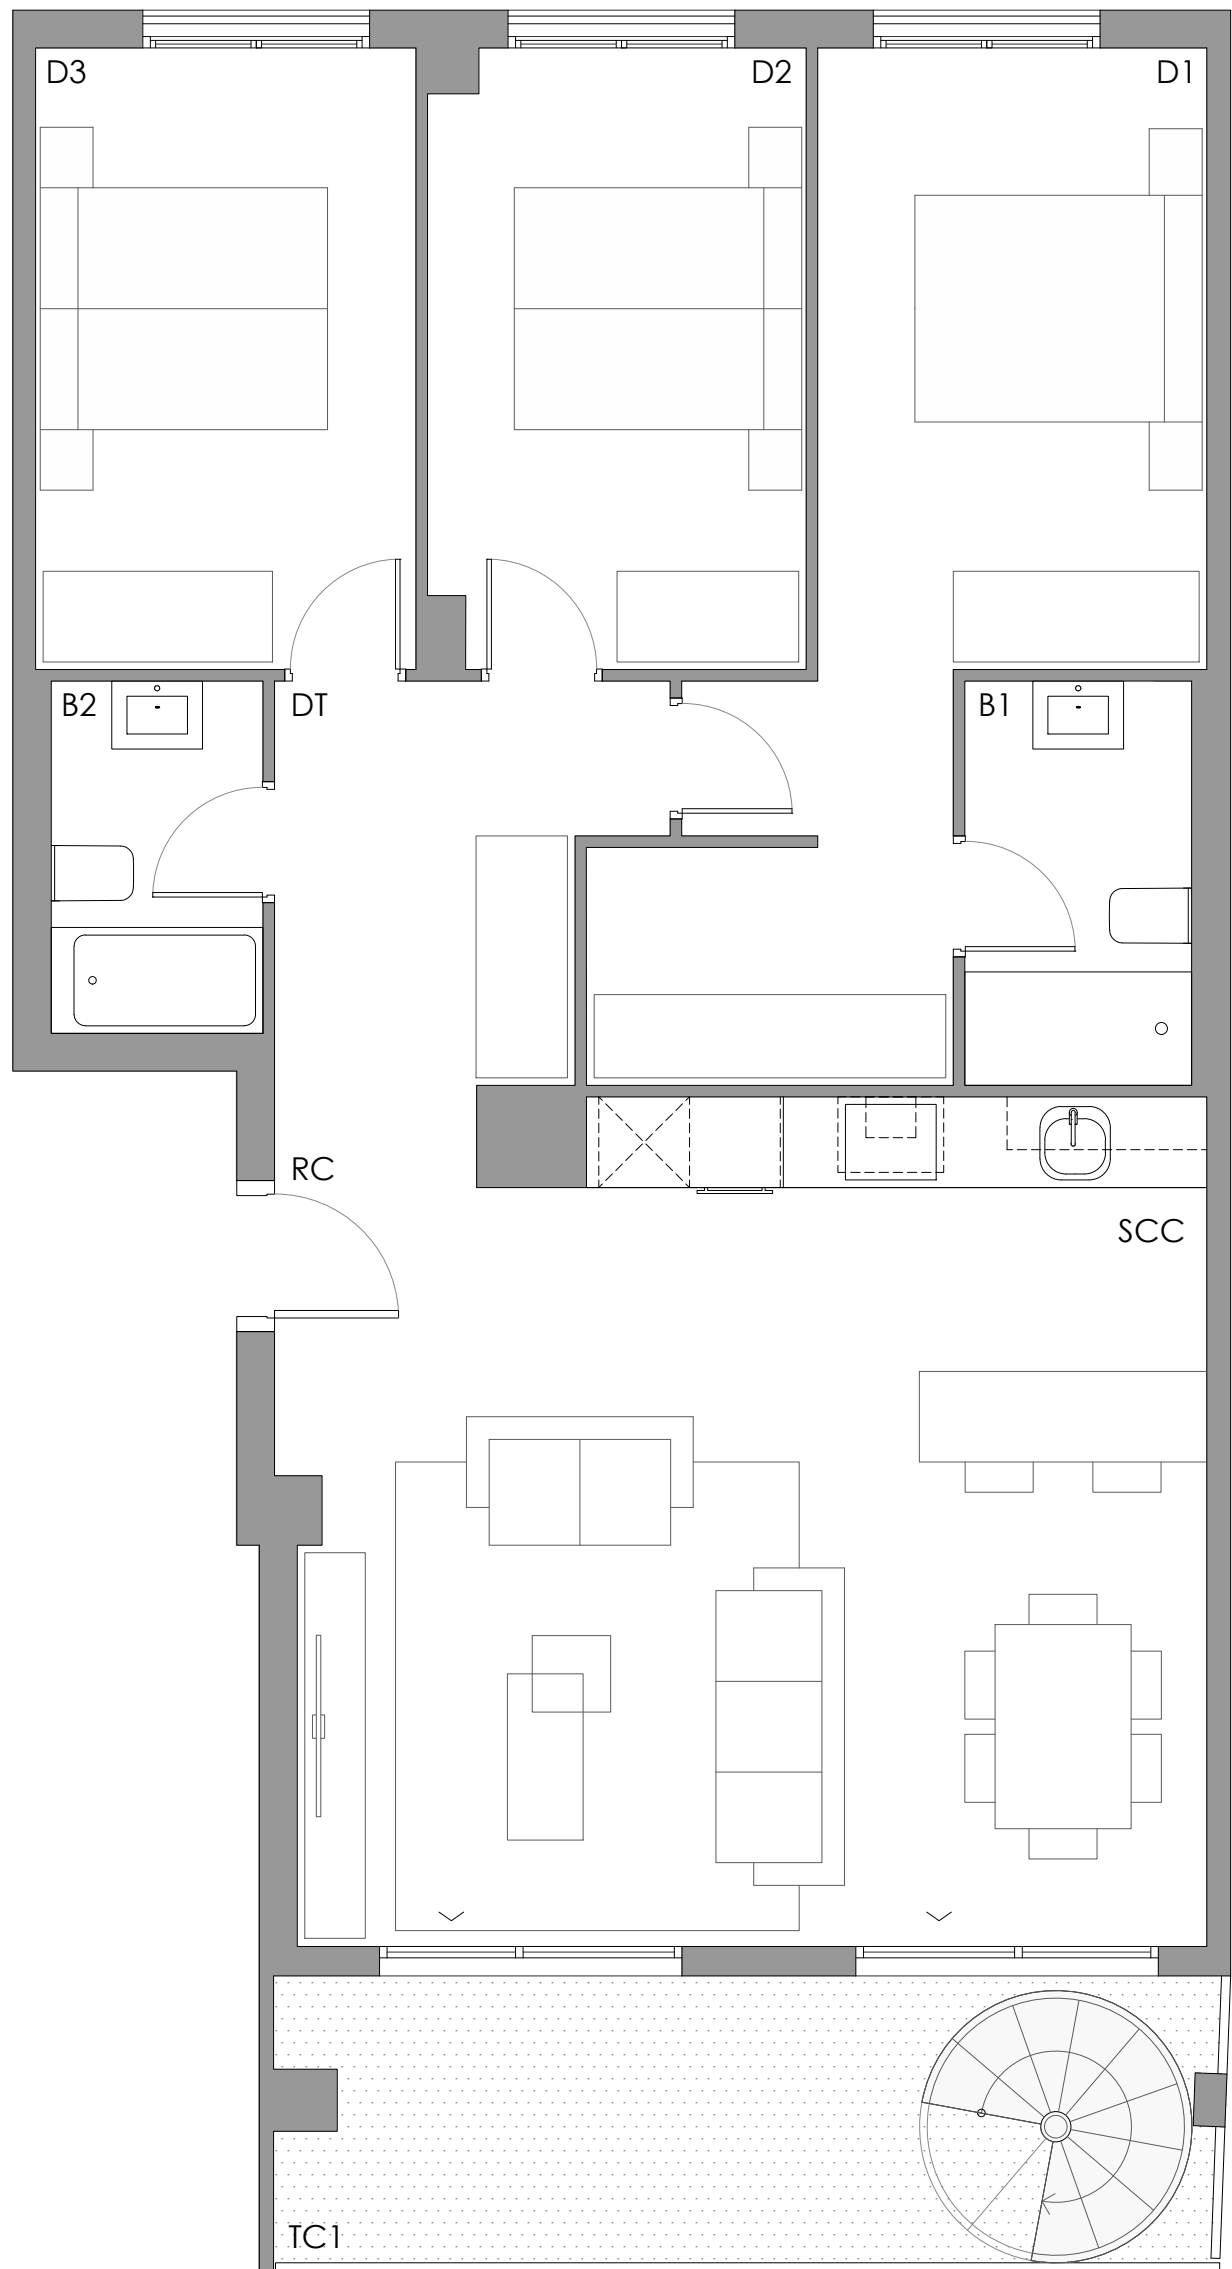

Superficie Útil Interior

Recibidor	4,15 m ²
Salón-Cocina	32,80 m ²
Distribuidor	2,65 m ²
Baño 1	4,25 m ²
Baño 2	3,50 m ²
Dormitorio 1	16,35 m ²
Dormitorio 2	10,10 m ²
Dormitorio 3	10,35 m ²

Total S. Cerrada 84,15 m²

Superficie Útil Terrazas

Terraza Cubierta 11,70 m²

Superficie Solárium

Solárium 85,00 m²

Total S. Abierta 96,70 m²

SUP TOTAL 180,85 m²

SUP VENTA VPA 90,00 m²

